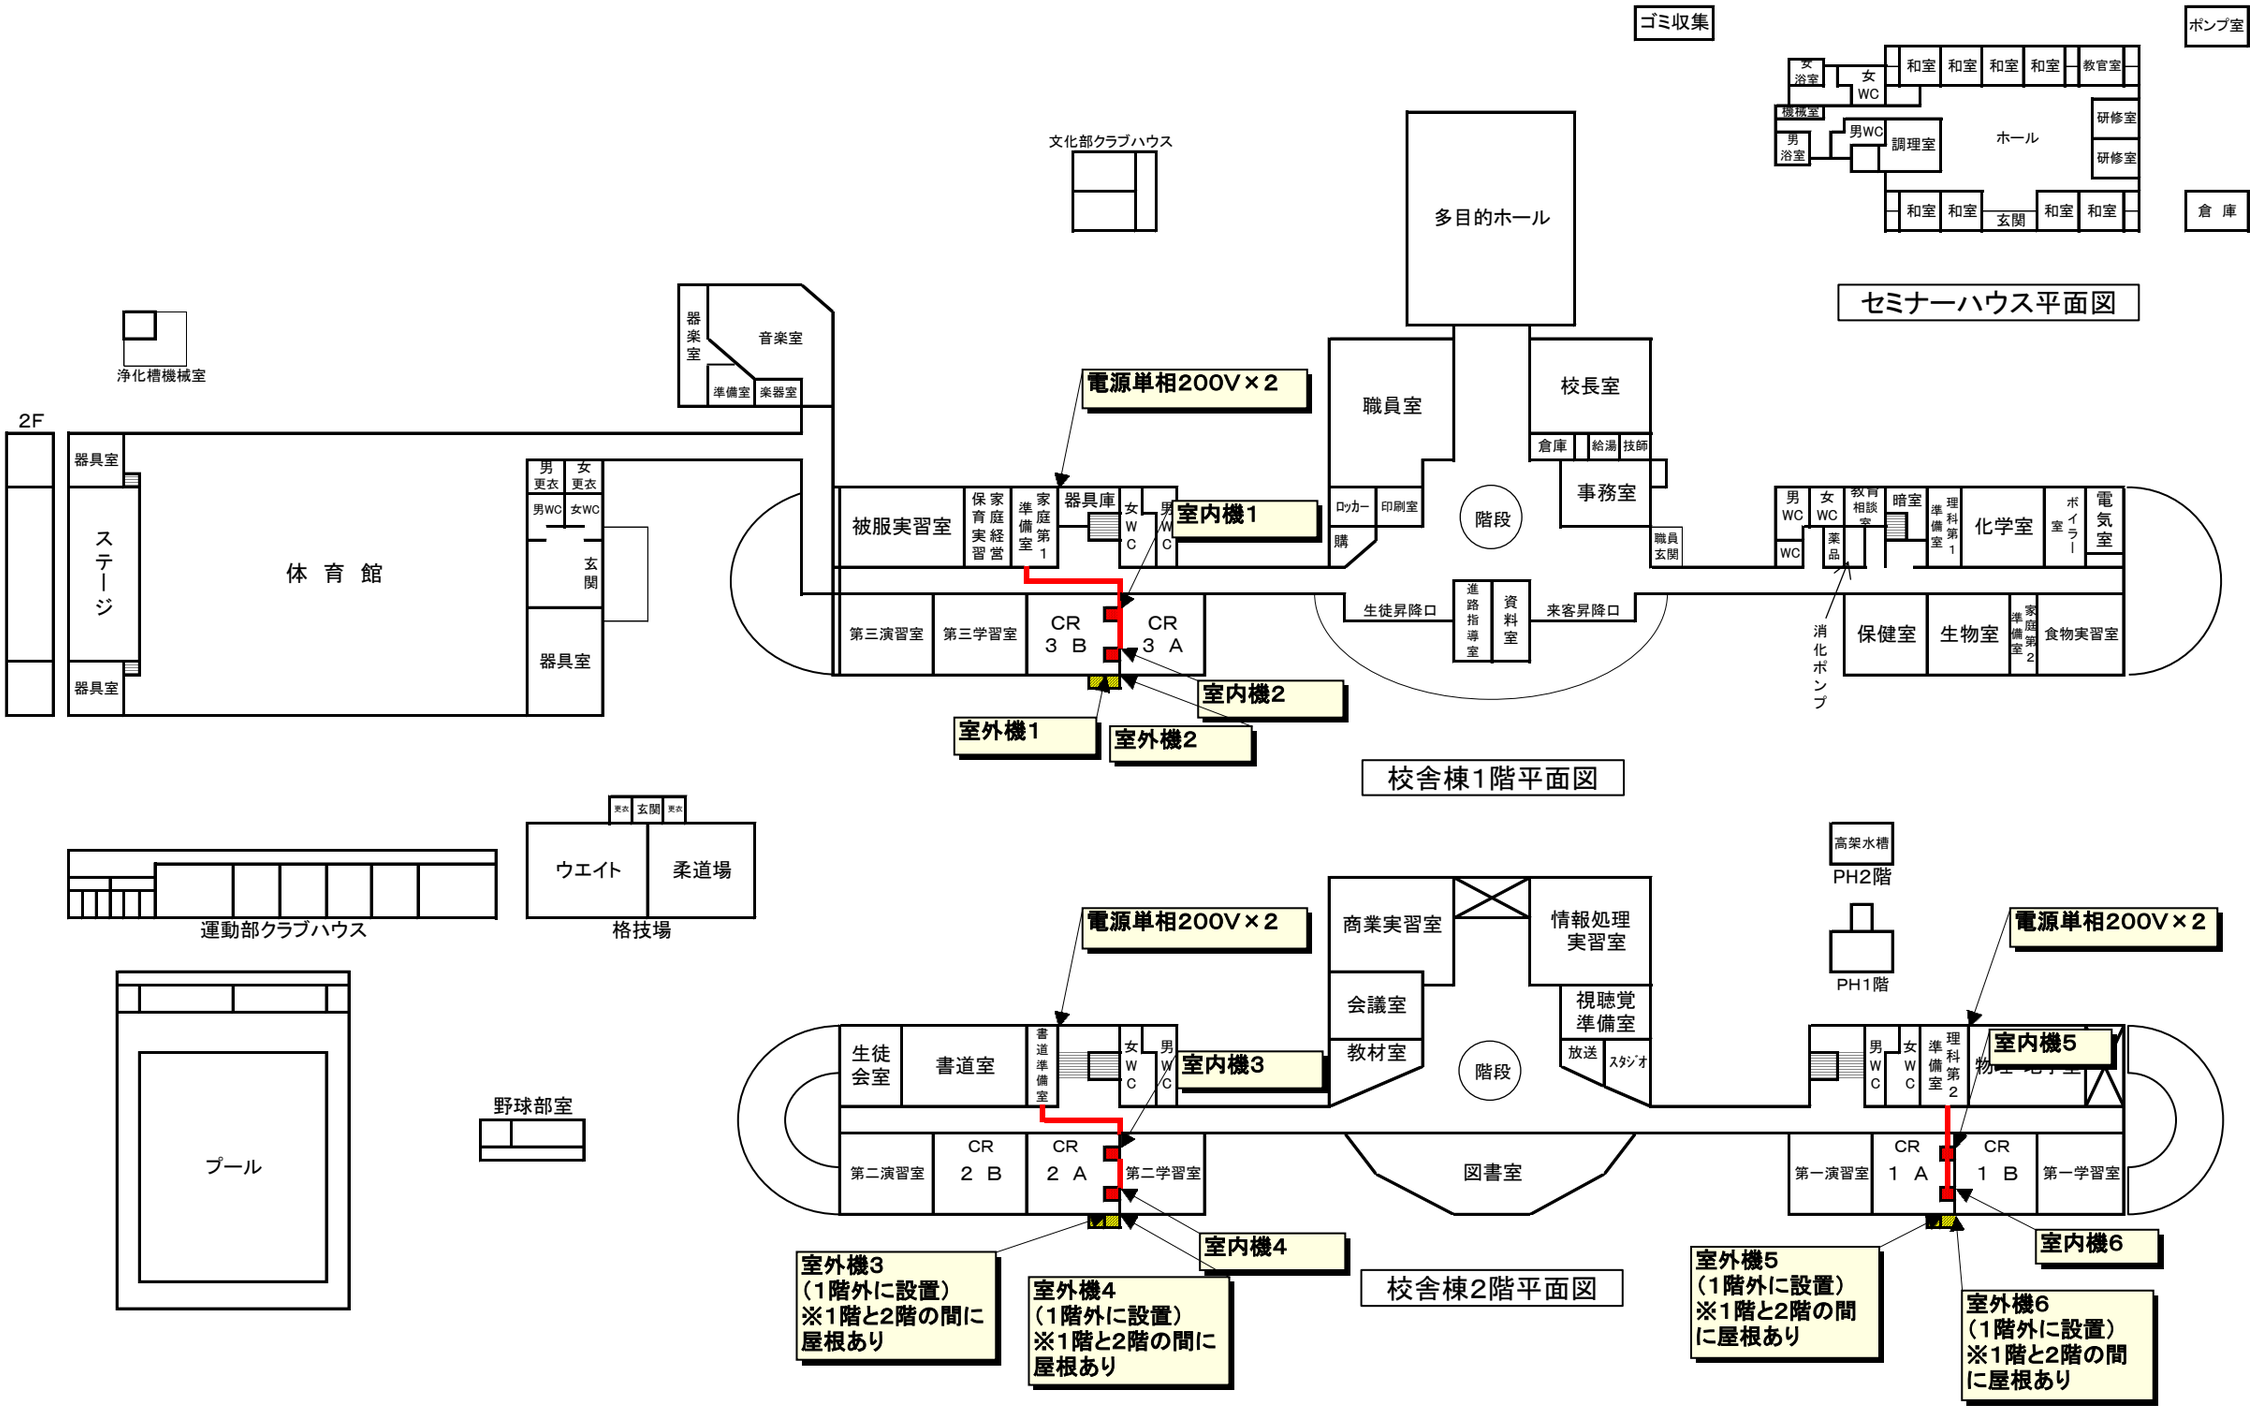秋田県立西仙北高等学校　エアコン設置箇所図面